

- ### Beteckningar
- Ny parkering, ytan schaktas tj 600 mm. Beläggning, Kategori B enl. TBv/bel tj 45 mm, obundet bärlager kross 0-40 mm tj 80 mm, förstärkningslager kross 0-125 mm tj 475 mm, geotextil brkl 4.
 - Ny lastzon, ytan schaktas tj 600 mm. Beläggning, Kategori B enl. TBv/bel tj 45 mm, obundet bärlager kross 0-40 mm tj 80 mm, förstärkningslager kross 0-125 mm tj 475 mm, geotextil brkl 4.
 - Ny stenmur, samma som befintlig.
 - Befintlig sten, flyttas inom arbetsområde
 - Stenens nya placering
- Antal parkeringsplatser:
49 + 17 = 65 platser avsatta för golfbilar
Upp till 7 platser avsatta för servicefordon

Denna ritning innehåller vägmärken som kräver nya myndighetsbeslut. Dessa markeras med och skall anmälas till Trafikkontoret 6-8 veckor innan skyltsättning sker på tel: 010-505 47 11

- ### Vägmärkesförteckning
- Vägmärke E19, 6 st
 - Vägmärke T11, 4 st
 - Vägmärke T22, "Motorredskap klass II", blå skylt med vit text, 2 st
 - Vägmärke T22, "Moped", blå skylt med vit text, 2 st

Göteborgs Stad
Trafikkontoret

GRANSKAD
avseende trafikanordningar
GÖTEBORG 2016-06-09
Johanna Pellny

Göteborgs Stad
Trafikkontoret

UTFÖRT

Enligt ritning
Avvikelser från ritning
Område Centrum
Väster
Öster
Hisingen


Entreprenör
GÖTEBORG

UPPRÄTTAD FÖR **Göteborgs Stad**
Trafikkontoret

Styrsö Bratten
Nya parkeringsplatser

ÅF INFRASTRUCTURE
Grafiska vägen 2
Box 1551, 401 51 Göteborg
Tel: 010-505 00 00
www.afconsult.com

| | | |
|------------|------------------|-----------------|
| UPPDRAG NR | RITAD AV | HANDLÄGGARE |
| | JA | J.Aalto |
| ANSVARIG | GRANSKAD AV | |
| DATUM | GRANSKNINGSDATUM | REV./REL. DATUM |
| 2016-06-07 | | |
| FORMAT | SKALA | NUMMER |
| A3 | 1:200 | -0201 |
| | | BET |

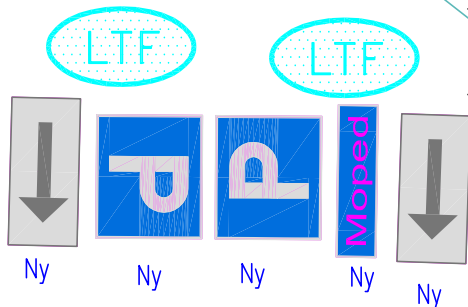

Nytt läge sten

$N(X) = 6388540$
 $E(Y) = 1376400$


Nytt läge sten, flyttas från södra delen

Cykelställen utgår på södra sidan

Träd rivs

Vit text, anpassas till ytan

Nytt läge sten

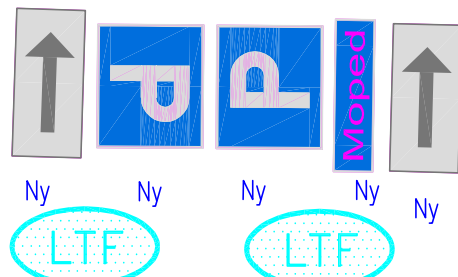

Elskåp flyttas

Belysningsstolpe flyttas

Beteckningar

Ny parkering, ytan schaktas tj 600 mm. Beläggning, Kategori B enl. TBv/bel tj 45 mm, obundet bärlager kross 0-40 mm tj 80 mm, förstärkningslager kross 0-125 mm tj 475 mm, geotextil brkl 4.

Ny lastzon, ytan schaktas tj 600 mm. Beläggning, Kategori B enl. TBv/bel tj 45 mm, obundet bärlager kross 0-40 mm tj 80 mm, förstärkningslager kross 0-125 mm tj 475 mm, geotextil brkl 4.

Ny stenmur, samma som befintlig.

Befintlig sten, flyttas inom arbetsområde

Stenens nya placering

Antal parkeringsplatser:
 49 + 17 = 65 platser avsatta för golfbilar
 Upp till 7 platser avsatta för servicefordon

Denna ritning innehåller vägmärken som kräver nya myndighetsbeslut. Dessa markeras med och skall anmälas till Trafikkontoret 6-8 veckor innan skyltsättning sker på tel: 010-505 47 11

Göteborgs Stad Trafikkontoret
 GRANSKAD
 avseende trafikordningar
 GÖTEBORG 2016-06-09
 Johanna Pellny


Göteborgs Stad Trafikkontoret
UTFÖRT
 Enligt ritning
 Avvikelse från ritning
 Område Centrum
 Väster
 Öster
 Hisingen
 Entreprenör
 GÖTEBORG

UPPRÄTTAD FÖR **Göteborgs Stad**
 Trafikkontoret






Styrsö Bratten
 Nya parkeringsplatser

ÅF INFRASTRUCTURE
 Grafiska vägen 2
 Box 1551, 401 51 Göteborg
 Tel: 010-505 00 00
 www.afconsult.com

| | | |
|------------|------------------|-----------------|
| UPPDRAG NR | RITAD AV | HANDLÄGGARE |
| | JA | J.Aalto |
| ANSVARIG | GRANSKAD AV | |
| DATUM | GRANSKNINGSDATUM | REV./REL. DATUM |
| 2016-06-07 | | |
| FORMAT | SKALA | NUMMER |
| A3 | 1:200 | -0202 |
| | | BET |

Denna ritning innehåller vägmärken som kräver nya myndighetsbeslut. Dessa markeras med  och skall anmälas till Trafikkontoret 6-8 veckor innan skyltsättning sker på tel: 010-505 47 11

Beteckningar

-  Ny parkering, ytan schaktas tj 600 mm. Beläggning, Kategori B enl. TBv/bel tj 45 mm, obundet bärlager kross 0-40 mm tj 80 mm, förstärkningslager kross 0-125 mm tj 475 mm, geotextil brkl 4.
-  Ny lastzon, ytan schaktas tj 600 mm. Beläggning, Kategori B enl. TBv/bel tj 45 mm, obundet bärlager kross 0-40 mm tj 80 mm, förstärkningslager kross 0-125 mm tj 475 mm, geotextil brkl 4.
-  Ny stenmur, samma som befintlig.
-  Befintlig sten, flyttas inom arbetsområde
-  Stenens nya placering


Antal parkeringsplatser:
49 + 17 = 65 platser avsatta för golfbilar
Upp till 7 platser avsatta för servicefordon

UPPRÄTTAD FÖR  **Göteborgs Stad**
Trafikkontoret


Styrsö Bratten
Nya parkeringsplatser

 **ÅF INFRASTRUCTURE**
Grafiska vägen 2
Box 1551, 401 51 Göteborg
Tel: 010-505 00 00
www.afconsult.com


GRANSKAD
avseende trafikanordningar
GÖTEBORG 2016-06-09
Johanna Pellny


UTFÖRT
Enligt ritning
Avvikelser från ritning
Område Centrum
Väster
Öster
Hisingen
Entreprenör
GÖTEBORG.

| | | |
|-------------------|------------------|-----------------|
| UPPDRAG NR | RITAD AV | HANDLÄGGARE |
| | JA | J.Aalto |
| ANSVARIG | GRANSKAD AV | |
| DATUM | GRANSKNINGSDATUM | REV./REL. DATUM |
| 2016-06-07 | | |
| FORMAT | SKALA | NUMMER |
| A3 | 1:200 | -0203 |
| | | BET |

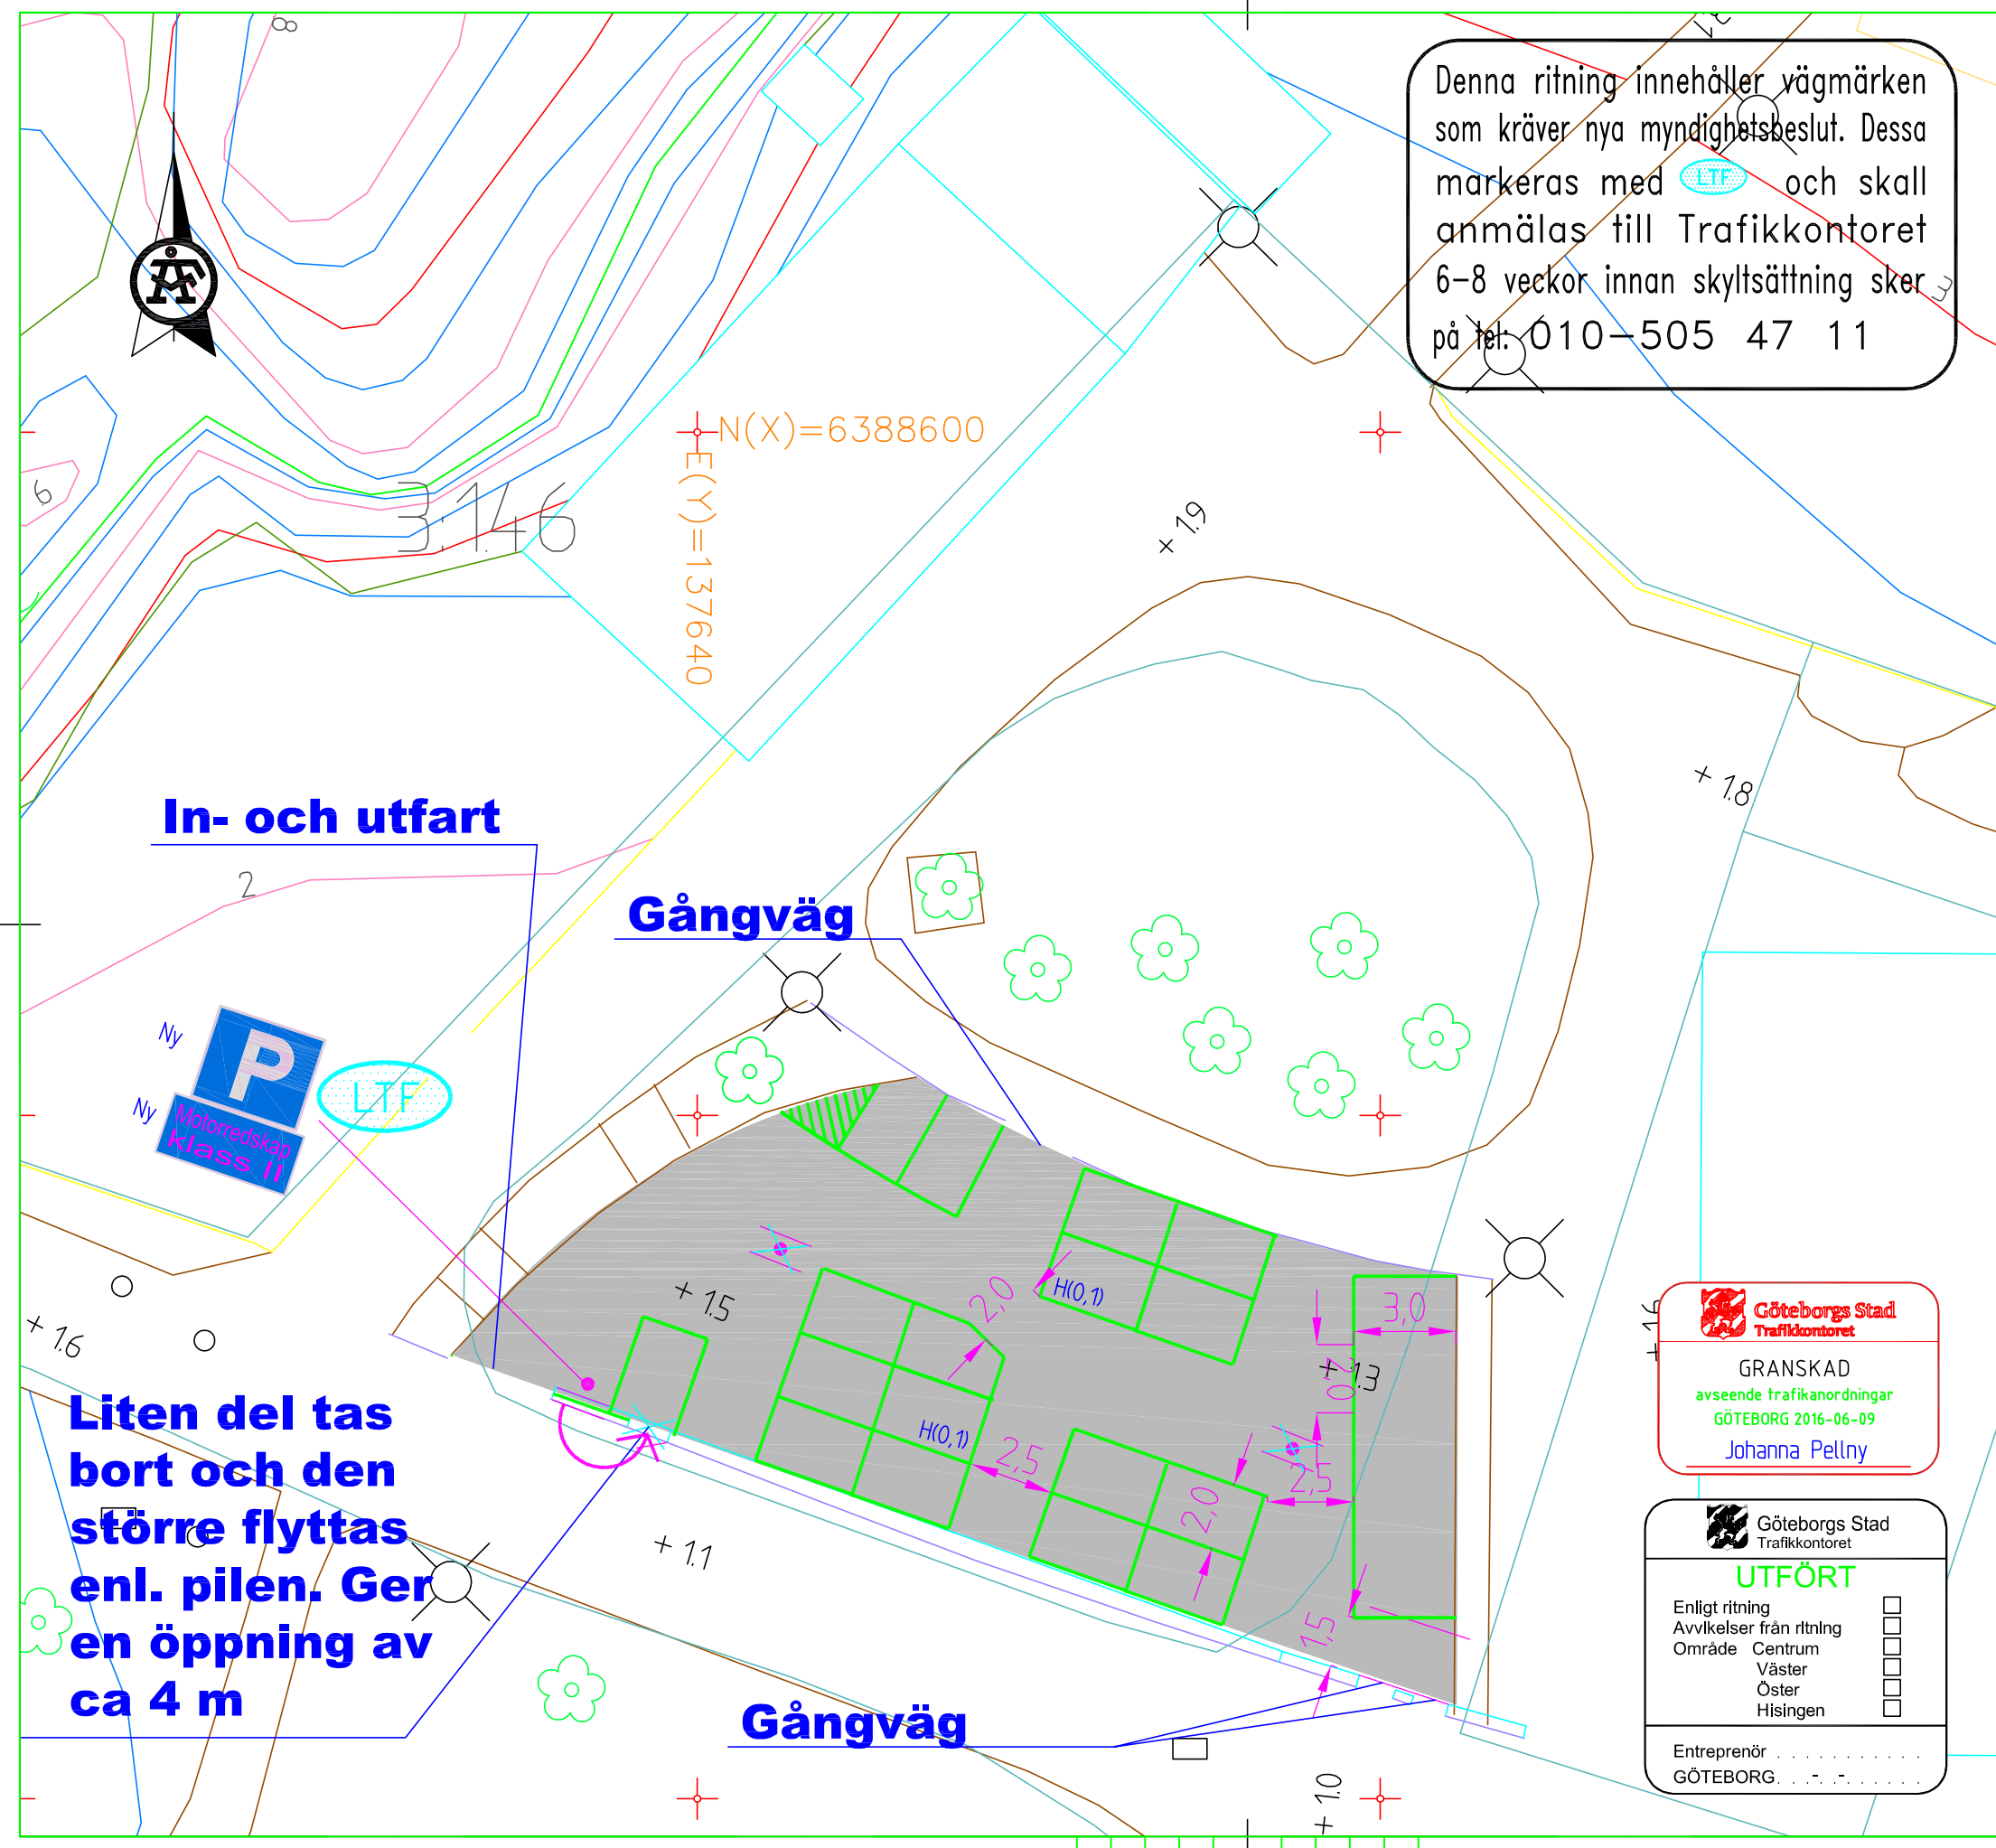

In- och utfart

Gångväg

Liten del tas bort och den större flyttas enl. pilen. Ger en öppning av ca 4 m

Gångväg

